



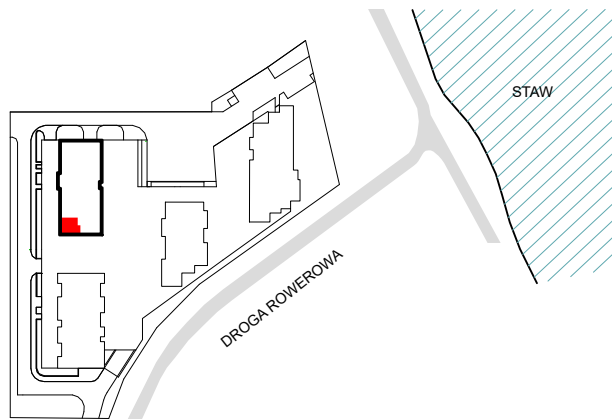

UL. SIKORSKIEGO

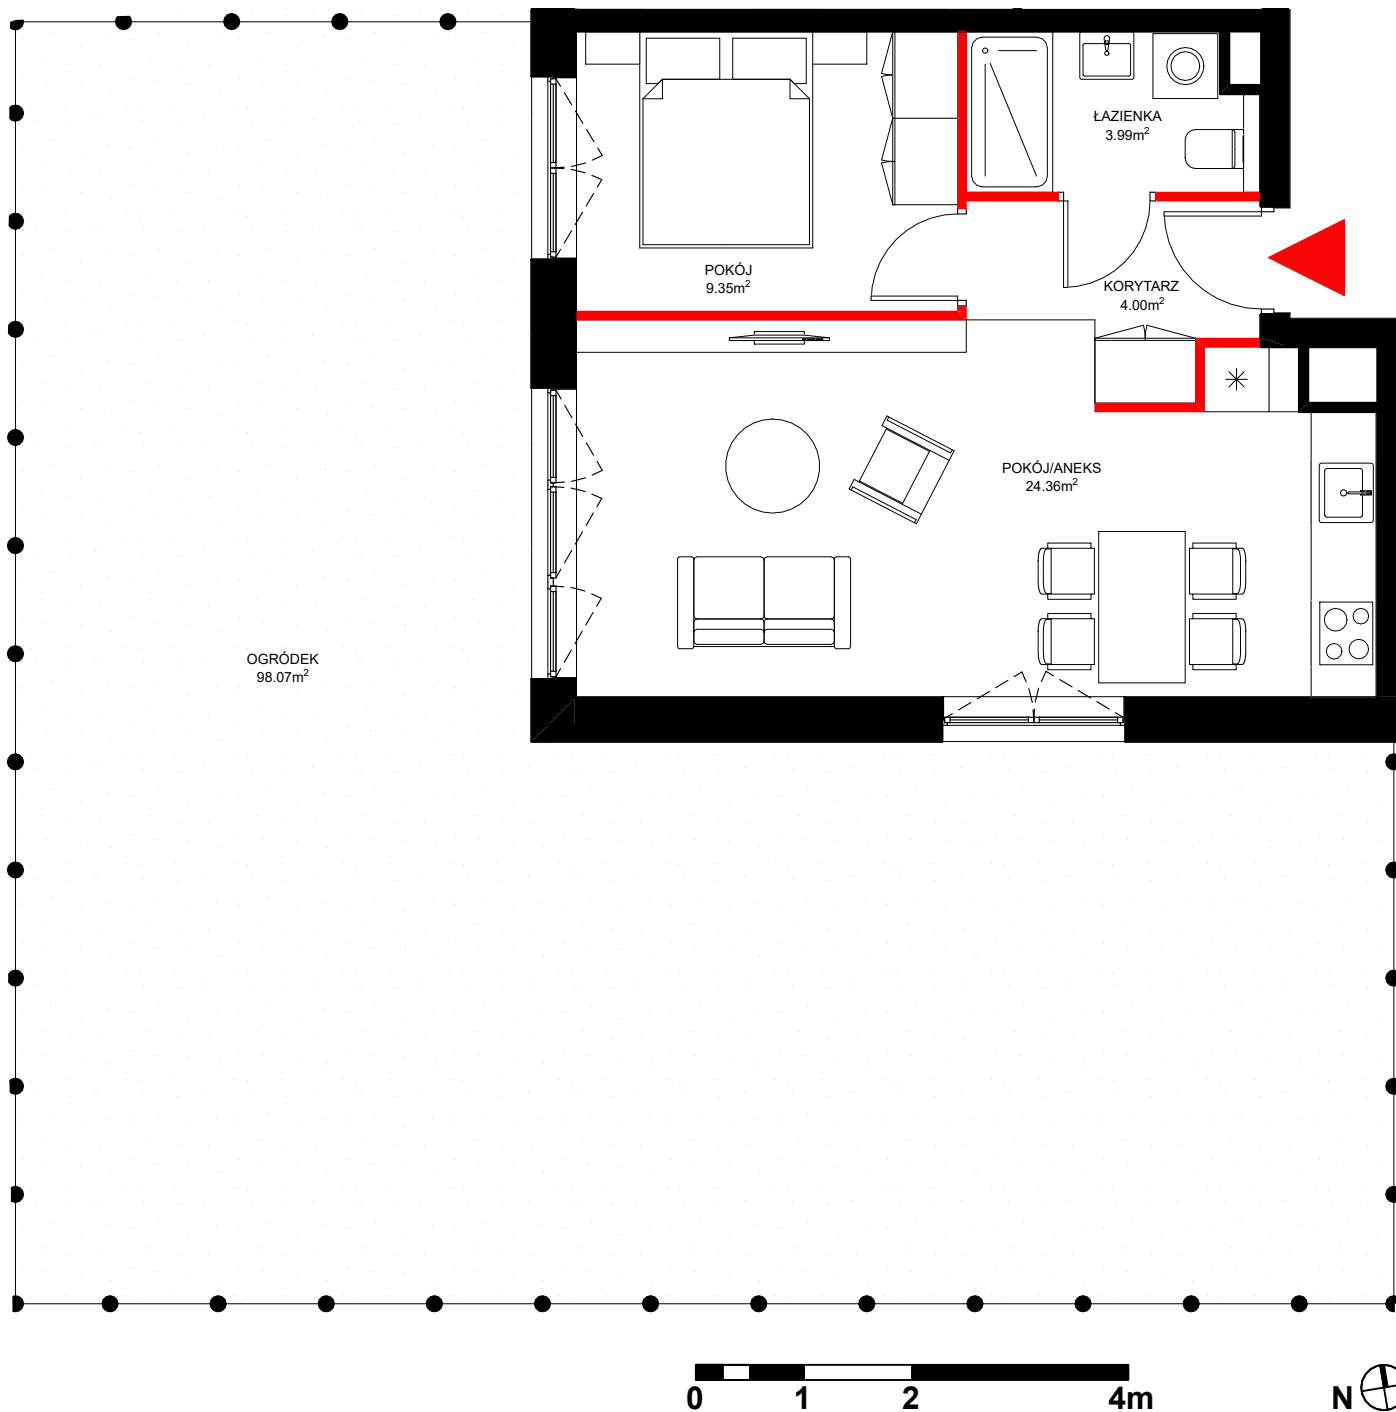

	BUDYNEK D	IŁOŚĆ POKOI 2	D.0.2	
	PARTER	41.70 m²	WYSOKOŚĆ KONDYGNACJI 2.80m	Bar Orian

- UWAGI:
1. Rzeczywiste wymiary, powierzchnie oraz wysokości pomieszczeń zostaną określone w dokumentacji powykonawczej na podstawie pomiarów geodezyjnych i w związku z tym mogą ulec zmianie.
 2. Przedstawiona aranżacja lokalu w zakresie umeblowania jest przykładowa, umeblowanie nie jest wyposażeniem lokalu.
 3. Drzwi wewnętrzne nie są wyposażeniem lokalu, a ich schemat umieszczono w celach informacyjnych.
 4. Rozmieszczenie elementów infrastruktury i stałego wyposażenia budynku zamieszczone w katalogu może ulec zmianie w szczególnych przypadkach wynikających z przepisów budowlanych lub zaleceń nadzoru inwestycji.
 5. Obmiar powierzchni użytkowej lokalu mieszkalnego dokonano zgodnie z normą PN-ISO 9836 z wliczoną powierzchnią pod ściankami działowymi.
 6. Rzeczywiste rozmieszczenie i wymiary okien mogą ulec zmianie.
 7. Wysokość podana w świetle bez warstwy wykończeniowej. Dopuszcza się rozprowadzenie instalacji do przyborów sanitarnych ponad posadzką i natynkowo.